

VISUOMENĖS INFORMAVIMAS APIE NUMATOMĄ STATINIŲ PROJEKTAVIMĄ

Statinių statybvietės adresas ir žemės sklypo kadastrinis numeris:

Adresas: Šeškinės g. 15., Vilnius (kad. Nr. 0101/0020:214 Vilniaus m. k.v.)

Žemės sklypo esama ir (ar) numatoma pagrindinė naudojimo paskirtis ir būdas

Žemės sklypo esama paskirtis: Kita

Naudojimo būdas - Visuomeninės paskirties teritorijos

Statinių esama ir (ar) numatoma pagrindinė naudojimo paskirtis

Esama paskirtis: Pastatas-Mokykla(Mokslo)

Statinio numatoma paskirtis: Pastatas-Mokykla(Mokslo)

Projektinius pasiūlymus parengusio projektuotojo (juridinio ar fizinio asmens) įgaliojoto atstovo, galinčio informuoti apie projektinius pasiūlymus, vardas, pavardė, elektroninio pašto adresas ir telefono numeris:

Projekto koordinatorius - Andrius Žukauskas, azu@be-live.lt, +370 641 59028, UAB “Baltic Engineers”



Statytojas (fizinio asmens vardo ir pavardės pirmosios raidės, juridinio asmens pavadinimas, juridinio asmens buveinės adresas, elektroninio pašto adresas, telefono Nr.)

Vilniaus Šeškinės Pradinė Mokykla, Šeškinės g. 15, LT-07153 Vilnius, Tel. +370 5 2468767, El.paštas: rastine@seskinespradine.vilnius.lm.lt

Susipažinimo su projektiniais pasiūlymais adresas, telefono numeris ir laikas

UAB “Baltic Engineers” Naugarduko g. 98, Vilnius. (susitarus iš anksto azu@be-live.lt), darbo dienomis 8:00-16:00 val. iki 2024-08-02 d. 15:00 val.

Projektinių pasiūlymų byla pateikta nuorodoje:

<https://vilnius.lt/lt/numatomo-statiniu-projektavimo-viesumas/mokslo-paskirties-pastato-seskines-g-15-vilniuje-rekonstravimo-projekto-projektiniu-pasiulymu-pristatymas/>

Informacija, iki kada ir koku būdu iki viešo susirinkimo visuomenės atstovai projektuotojui gali teikti pasiūlymus dėl projektinių pasiūlymų

Iki 2024-08-02 d. 15:00 val., raštu UAB “Baltic Engineers” Naugarduko g. 98, Vilnius, el. paštu

azu@be-live.lt

Kur ir kada vyks viešasis susirinkimas (adresas, laikas)

Viešasis susirinkimas vyks internetu, Zoom platformoje. Nuoroda į susirinkimą:


<https://us06web.zoom.us/j/85152754923?pwd=pLZxjI9v5lmwE0ievV3AEIYU8EEM4Z.1>

Passcode: 159191

Laikas: 2024-08-02 d. 15:00 val.

INFORMACIJA APIE PROJEKTU PLANUOJAMĄ ŽELDYNŲ TVARKYMĄ

Mokslo paskirties pastato, Šeškinės g. 15, Vilniuje, rekonstravimo projektas

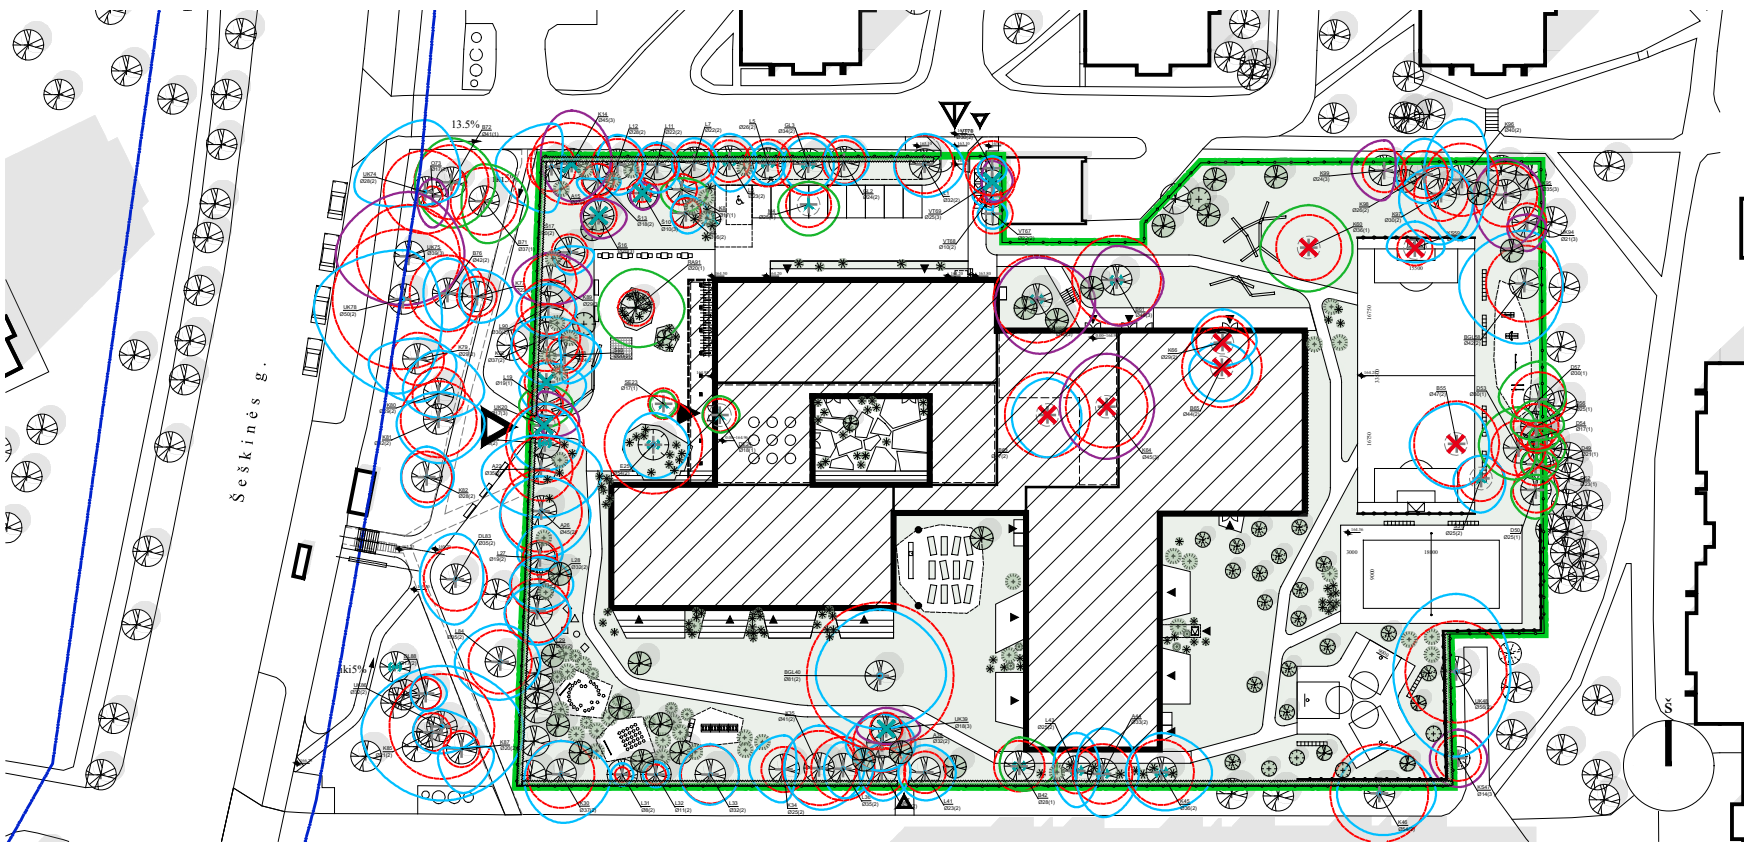

ŠALINAMŲ ŽELDYNŲ KIEKIAI

Bendra teritorijoje saugotinų kertamų medžių diametrų suma - **467 cm**,
Teritorijoje per inventurizaciją sužymėta medžių - 140 vnt.
Visos planuojama iškirsti - 19 vnt.
Iš jų kertami saugotini medžiai dėl statinių stovybos - 6 vnt.
Iš jų kertami saugotini medžiai dėl arboristo rekomendacijų - 6 vnt,
Iš visų kertamų medžių saugomi - 17 vnt.
Iš visų kertamų medžių nesaugomi - 2 vnt.
Planuojami perkelti medžiai sklypo ribose - 5 vnt., dėl tikimybės
neprigyti, visi perkeliama medžiai skaičiuojami į kertamų medžių
skaičių.
Tertorijoje išsaugomi medžiai - 121 vnt.

Kertami medžiai pagal rūšis:
Kapotasis beržas - 3 vnt.
Kaukazinė slyva - 1 vnt.
Paprastasis klevas - 5 vnt.
Uosialapis klevas - 2 vnt.
Paprastasis šermukšnis - 2 vnt.
Vakarinė tuja - 1 vnt.
Perkeliami medžiai pagal rūšis, dėl tikimybės neprigyti, visi perkeliama
medžiai skaičiuojami į kertamų medžių sumą:
Europinis maumedis - 1 vnt.
Serbinė eglė - 1 vnt.
Dygioji eglė - 1 vnt.
Paprastasis šermukšnis - 1 vnt.
Magnolija - 1 vnt.

PROJEKTUOJAMŲ ŽELDYNŲ KIEKIAI

Teritorijoje planuojama kompensuoti šalinamus medžius naujai sodinant
medžius, krūmus ir kitus augalus.
Viso teritorijoje sodinama medžių - 55 vnt.
Viso teritorijoje sodinama saugotino tipo medžių - 37 vnt.
Sodinamų saugotinų medžių kamienų diametrų suma - 370 cm.
Sodinamos gyvatvorės plotas - 276 m², pagal kompensavimo už kertamus
želdinius tvarką, atitinka - 138 cm medžių kamienų diametrą.
Bendras projektuojamų želdynų kiekis daugiau nei - **508 cm**, pagal Vilniaus
miesto kompensavimo už kertamus želdinius tvarką, projekto sprendimai
pilnai kompensuoja ir viršija kertamų medžių kamienų diametrą teritorijoje.


Numatomos medžių rūšys sodinimui:
Trakinis klevas - 12 vnt.
Lamarko medlieva - 14 vnt.
Vienapiestė gudobelė - 3 vnt.
Paprastoji eglė - 6 vnt.
Vengrinė alyva - 2 vnt.
Obelys kelių rūšių - 18 vnt.
Numatomi krūmai ir kiti sodinami augalai:
Krūmai - 95 vnt.
Gyvatvorė - 276 m'
Vijokliai - 13 vnt.
Šilokais želdinta stogo danga - 623 m²

Detaliau projektuojamais želdinių sprendimais galima susipažinti internete:
<https://vilnius.lt/lt/numatomo-statiniu-projektavimo-viesumas/mokslo-paskirties-pastato-seskinės-g-15-vilniuje-rekonstravimo-projekto-projektiniu-pasiulymu-pristatymas/>

KERTAMŲ MEDŽIŲ SCHEMA M 1:1000 (A3)

SUTARTINIAI ŽYMĖJIMAI

- Projektuojamas pastatas
- Sklypo riba
- Esami medžiai (lapuočiai, spygliuočiai)
- Planuojami medžiai
- Planuojami veismedžiai
- Planuojami krūmai, kiti žemieji želdynai
- Šalinami medžiai statinių statybos zonoje
- Šalinami medžiai pagal arboristo rekomendacijas
- Perkeli esami medžiai, sklypo riboje
- Medžiai kurių išsaugojimui reikalingos priemonės

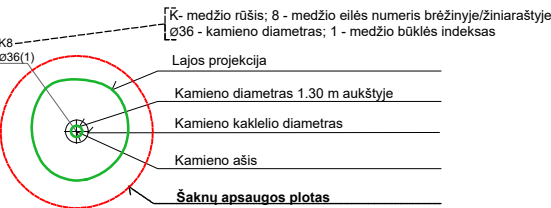

- Medžio būklės indekso ženklai
- 1 - GERA BŪKLĖ
žymens spalva RGB - 23,181,44
 - 2 - PATENKINAMA BŪKLĖ
žymens spalva RGB - 0,191,255
 - 3 - BLOGA BŪKLĖ
žymens spalva RGB - 147,39,143
 - 4 - ŽUVĘS ŽELDINYS
žymens spalva RGB - 99,100,102
 - ŠALINAMAS MEDIS
žymens spalva RGB - 205,32,39
 - 5 - SAUGOMO GAMTOS OBJEKTO STATUSĄ TURINTIS MEDIS
žymens spalva RGB - 176,108,59
Šaknų apsaugos plotas spindulys senoliams medžiams
apskaičiuojamas kamieno Ø dauginant iš 15